



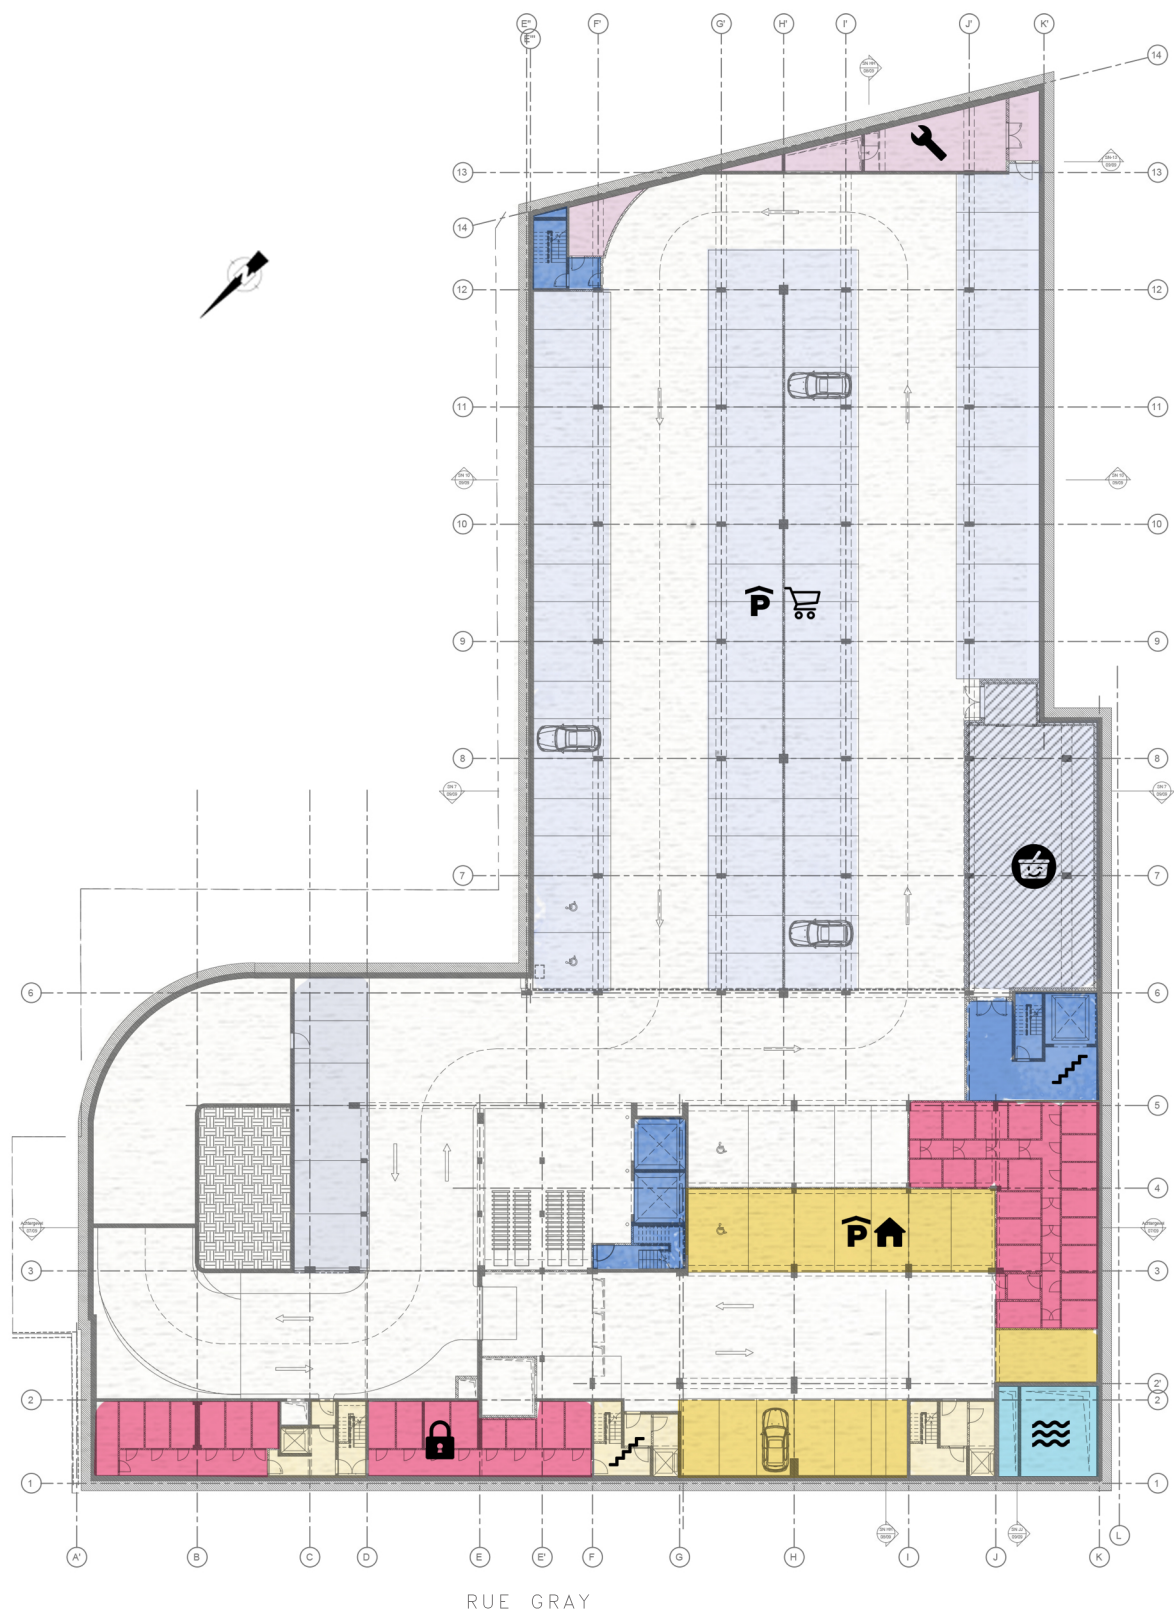

PLAN SOUS-SOL NIV. -2

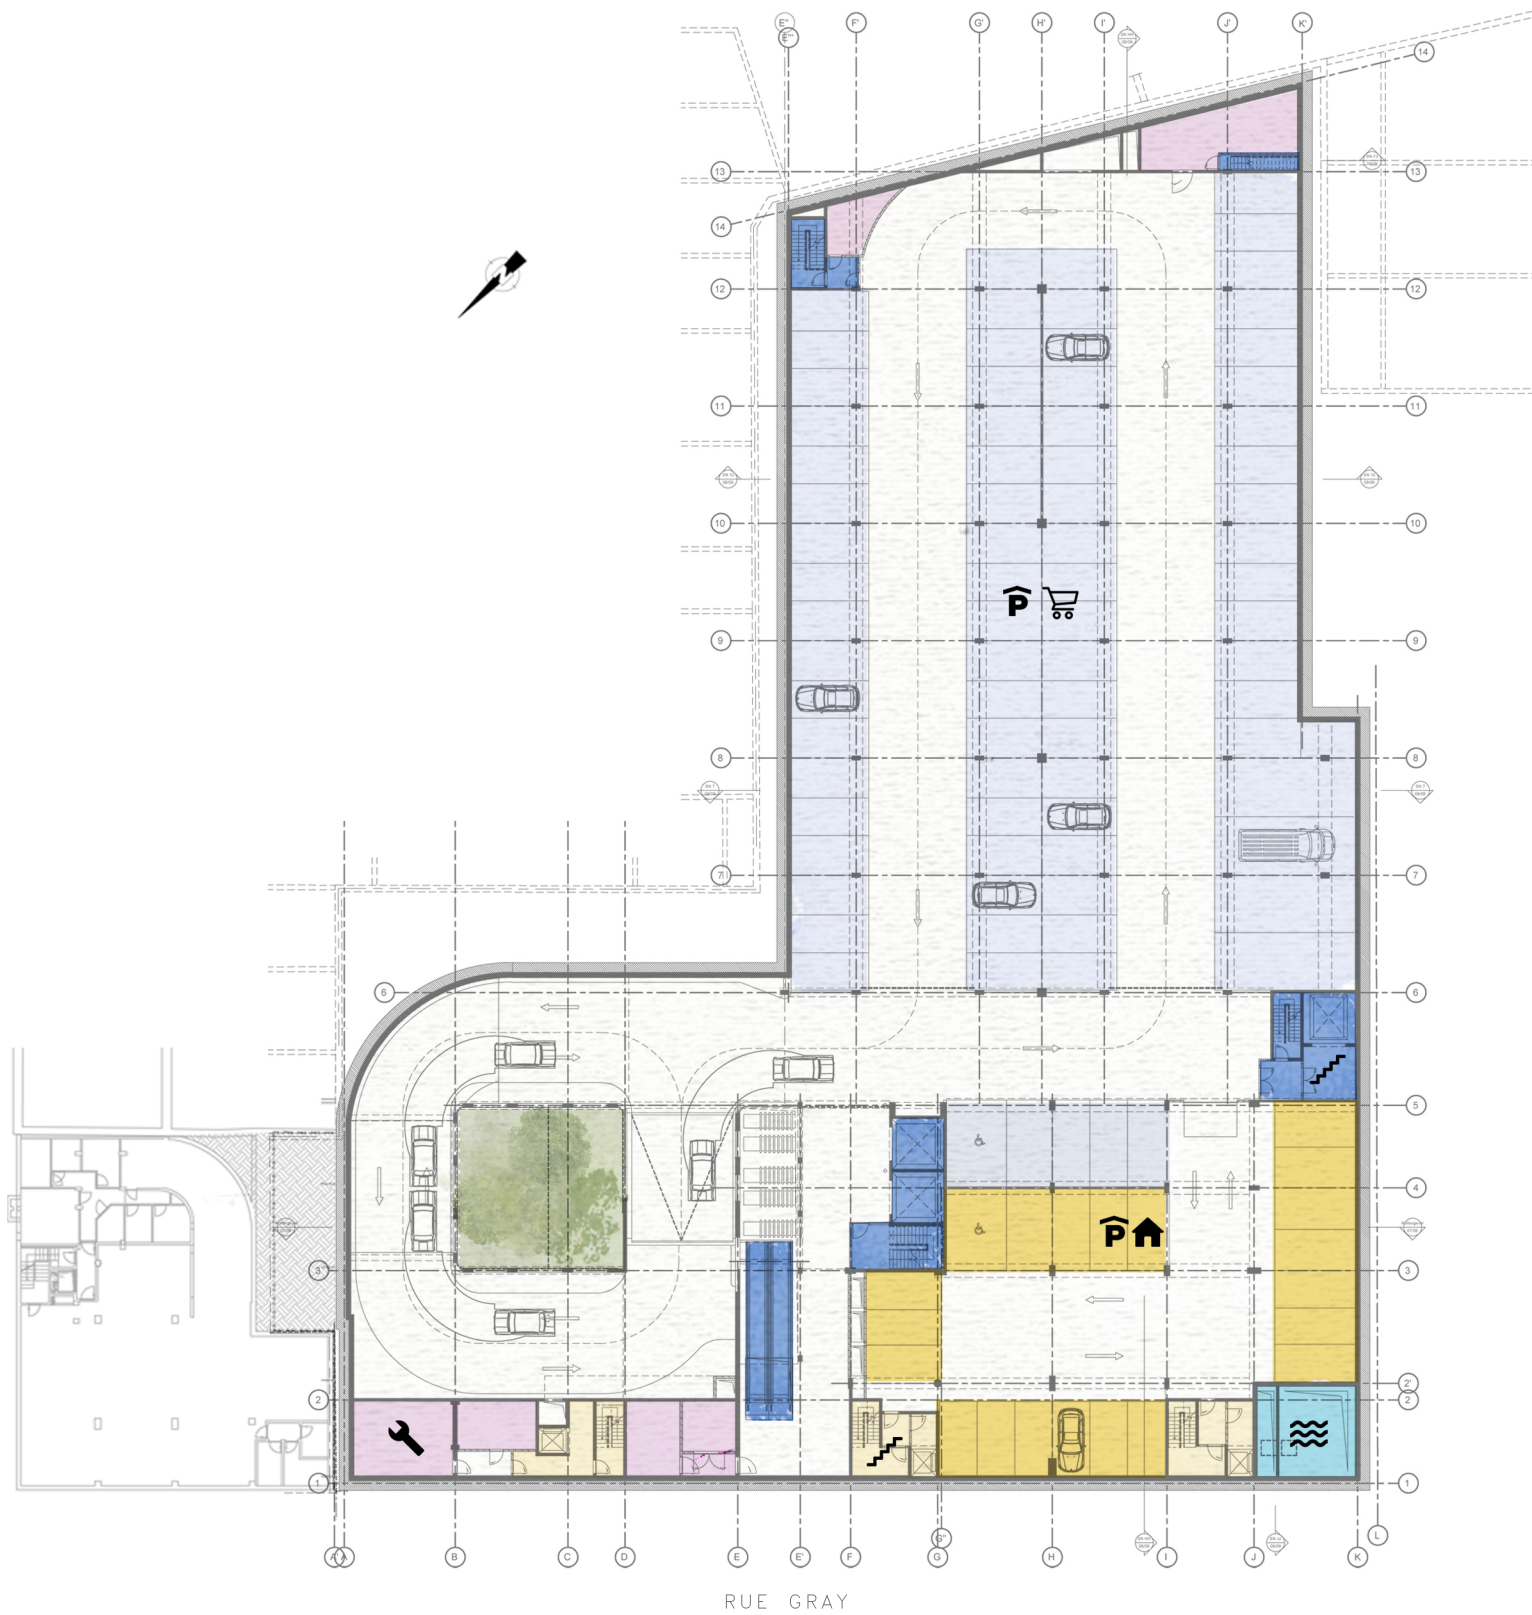


PLAN SOUS-SOL NIV. -1



PLAN REZ-DE-CHAUSSEE



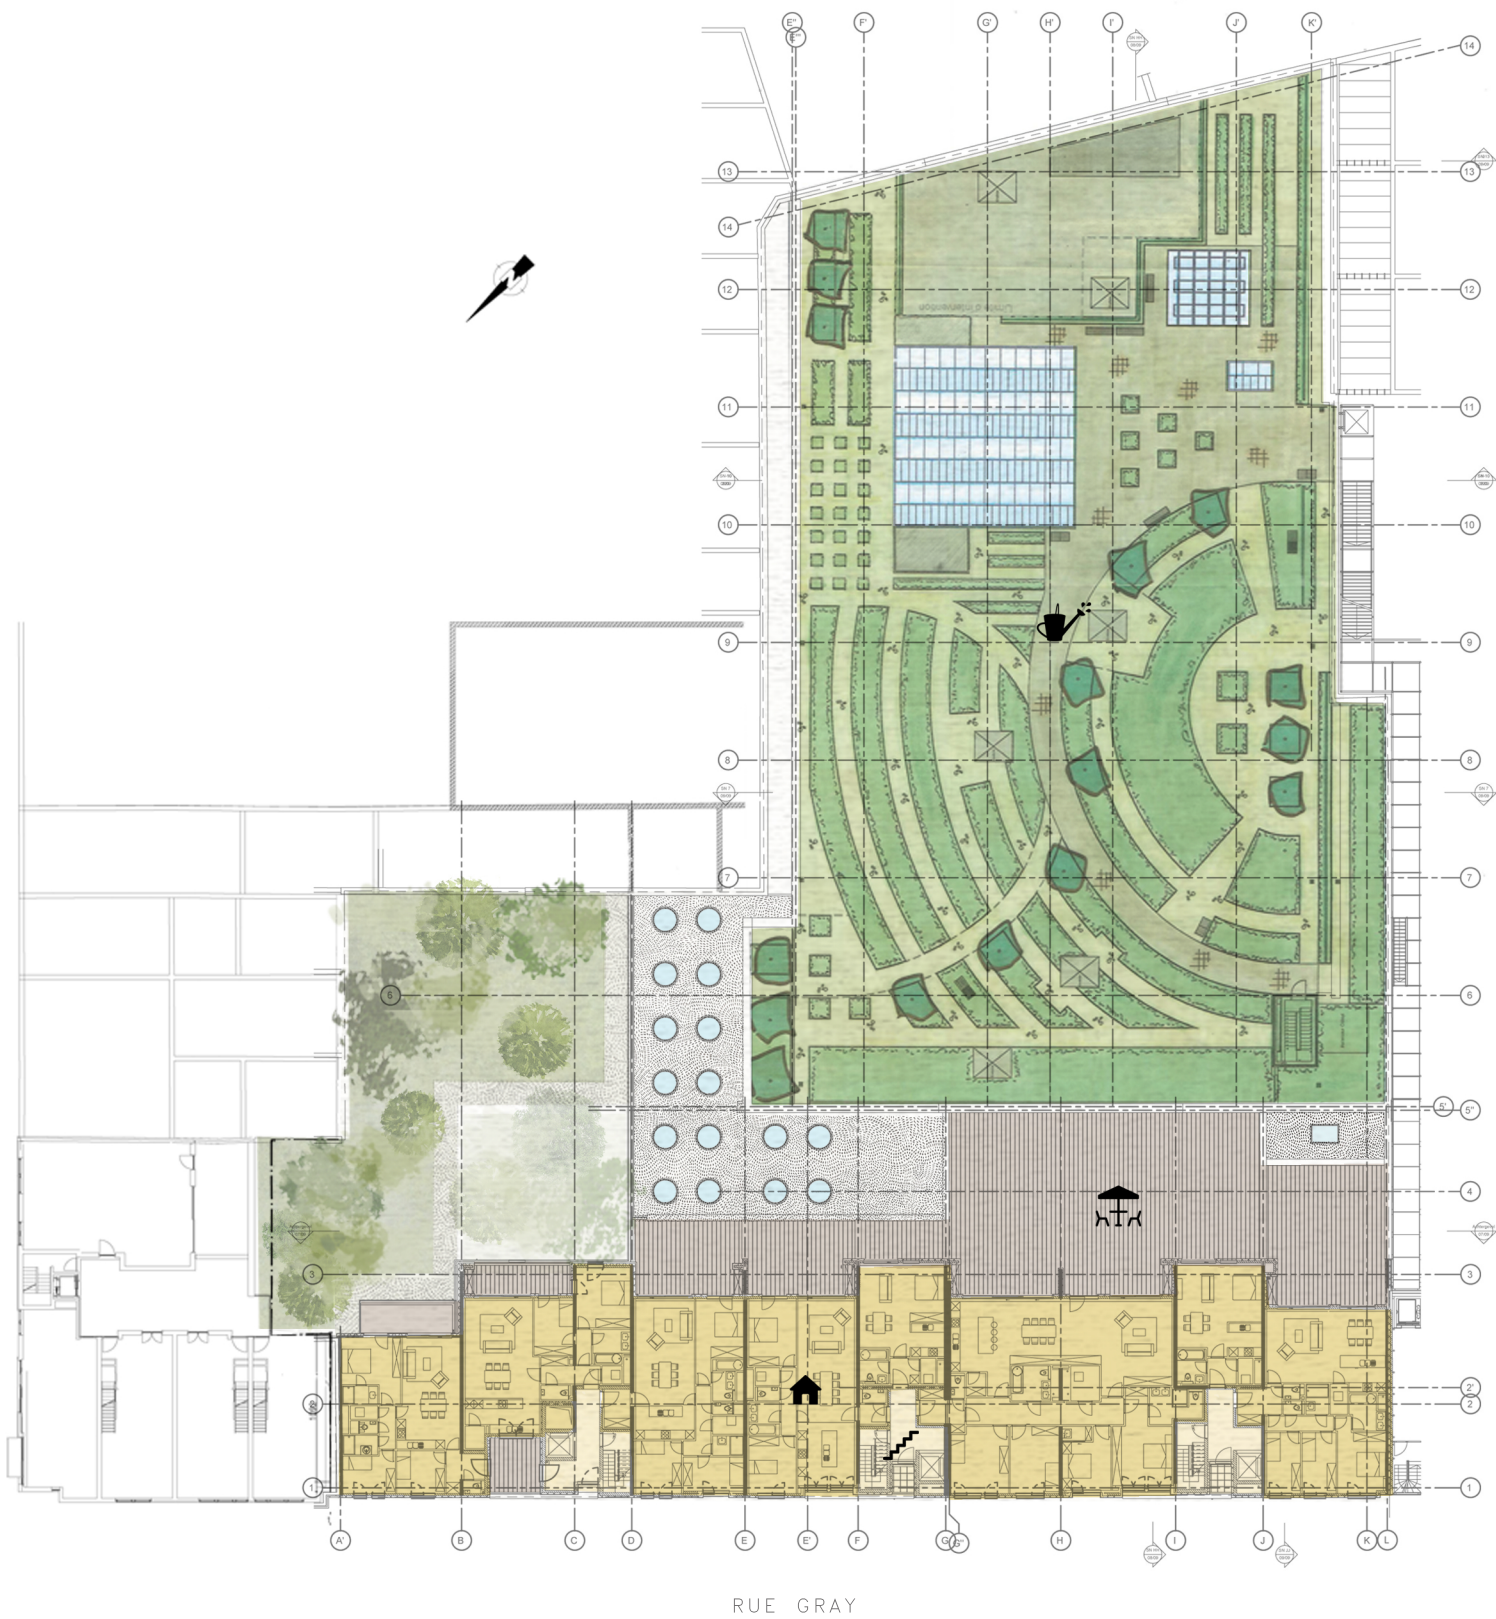

PLAN PREMIER ETAGE





FACADE AVANT - Rue Gray





FACADE ARRIERE - Coupe transversale