




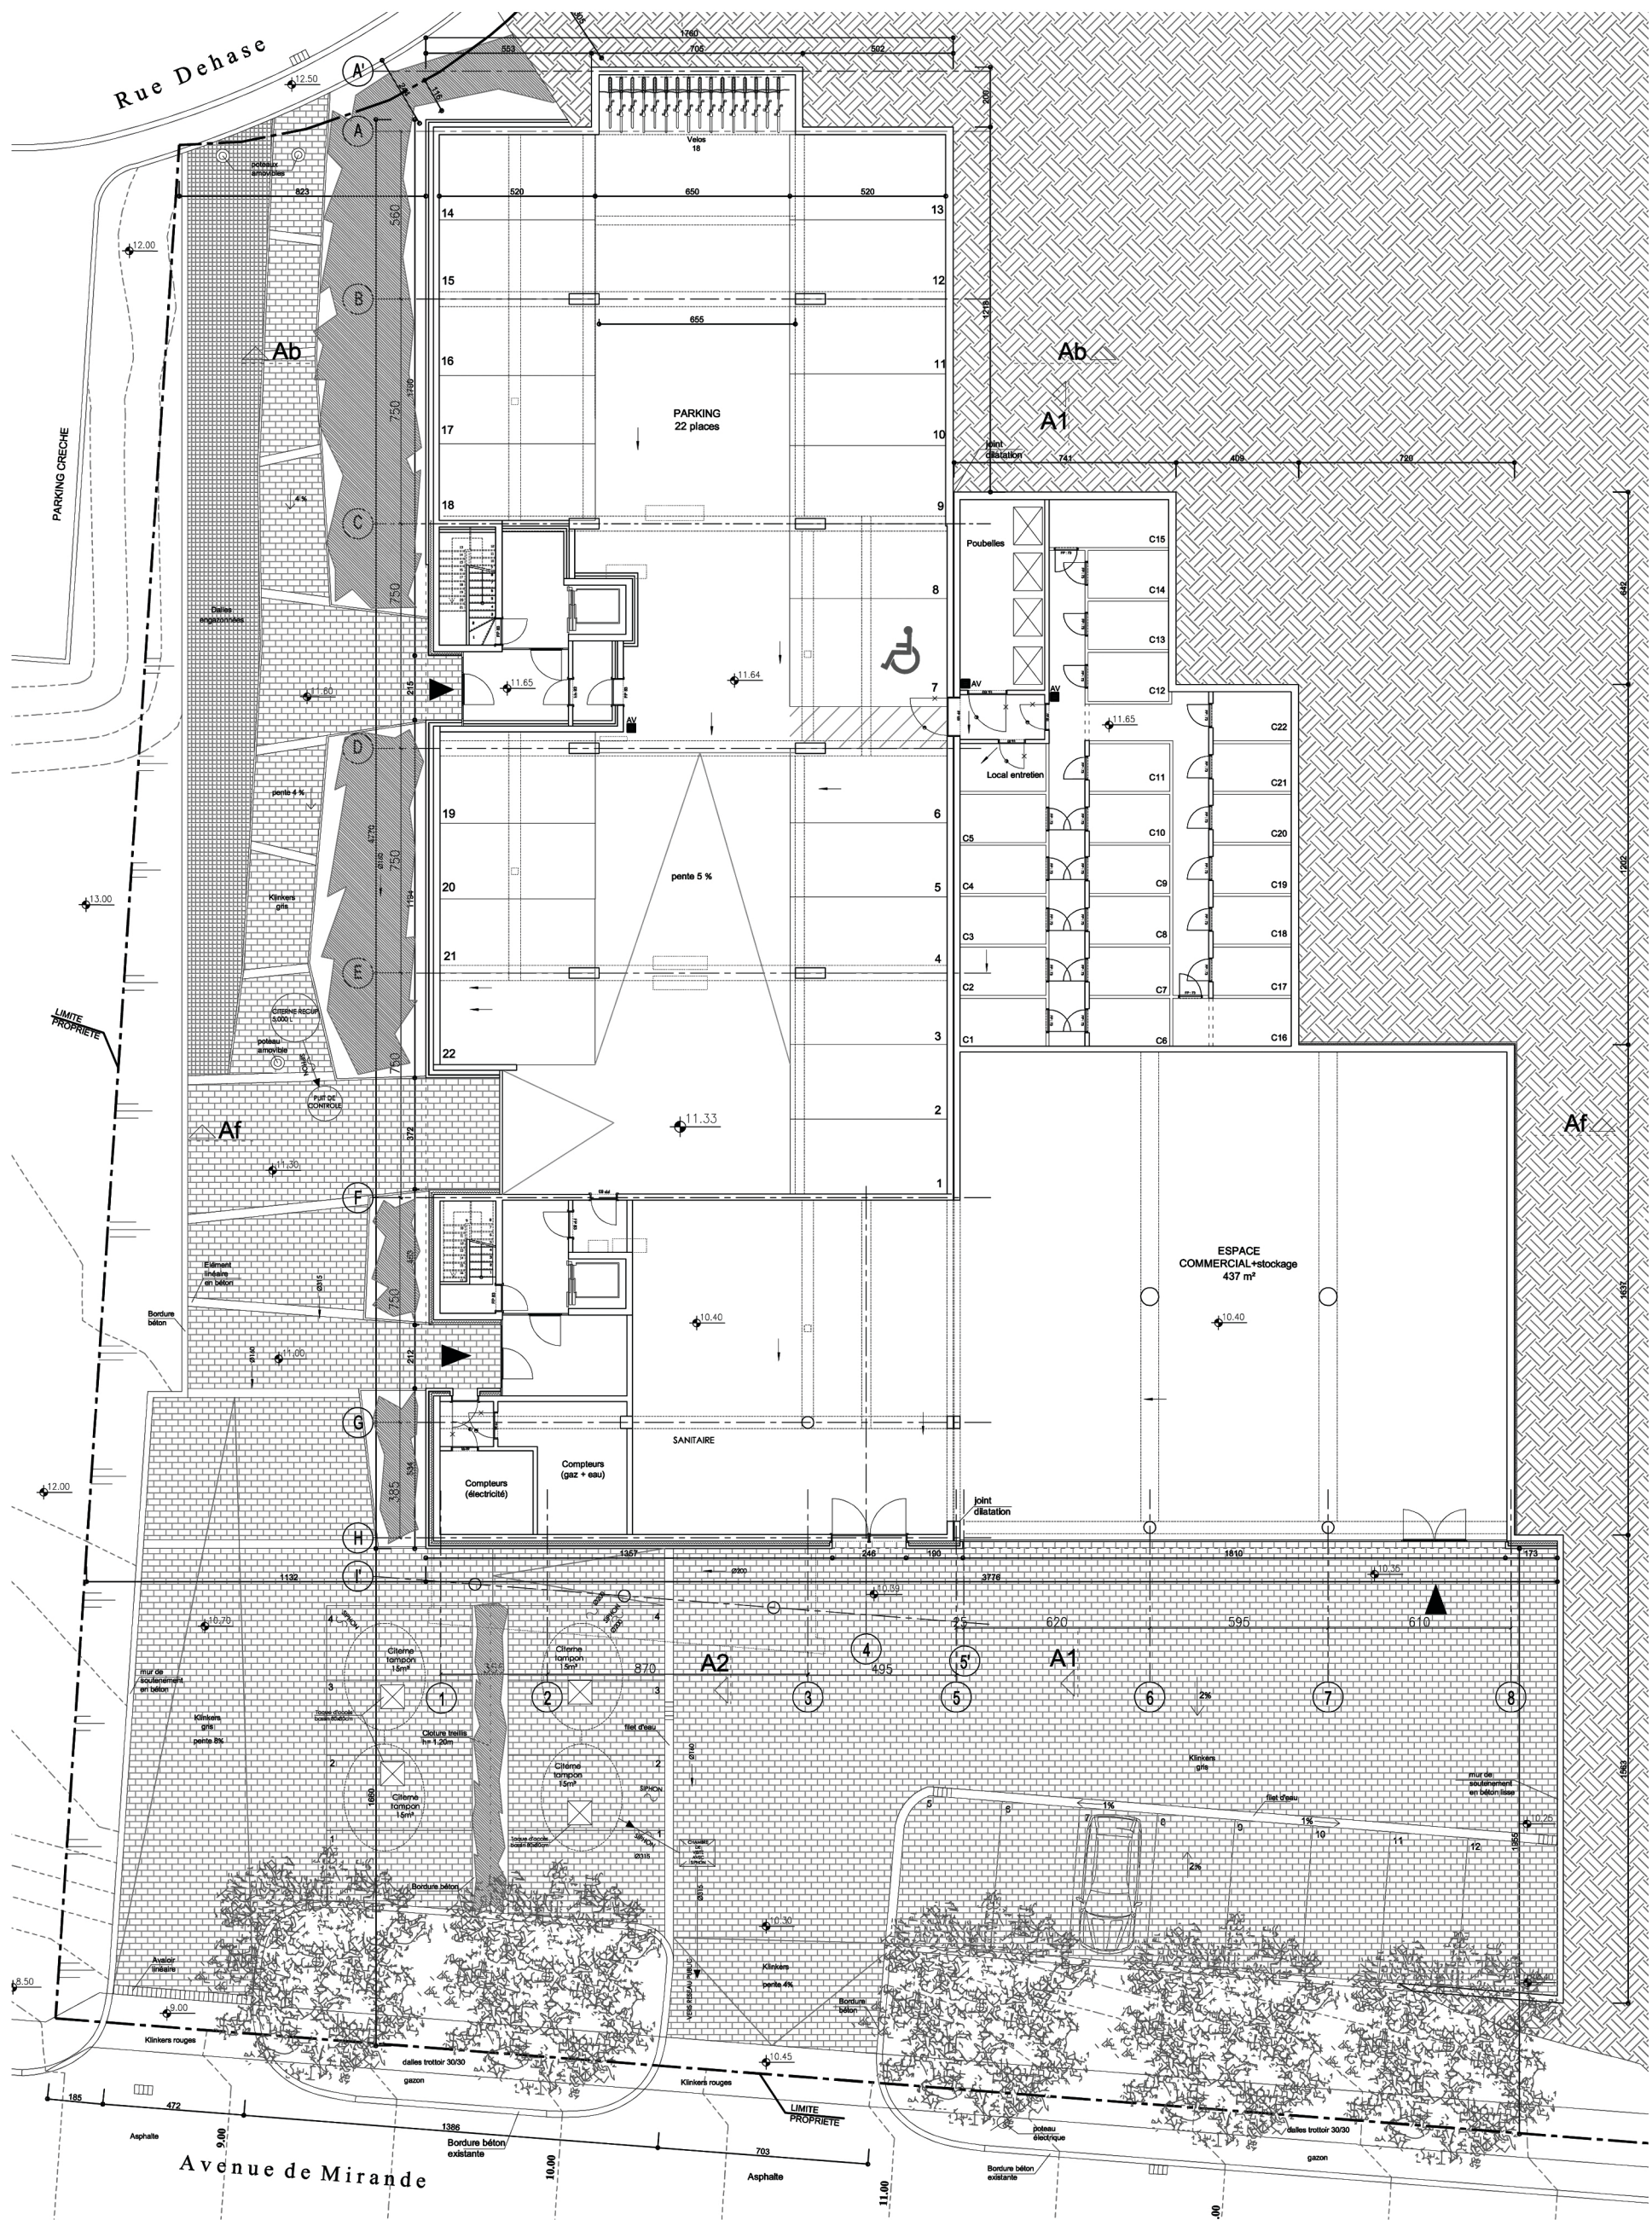

GEBOUW A - KELDERVERDIEPING

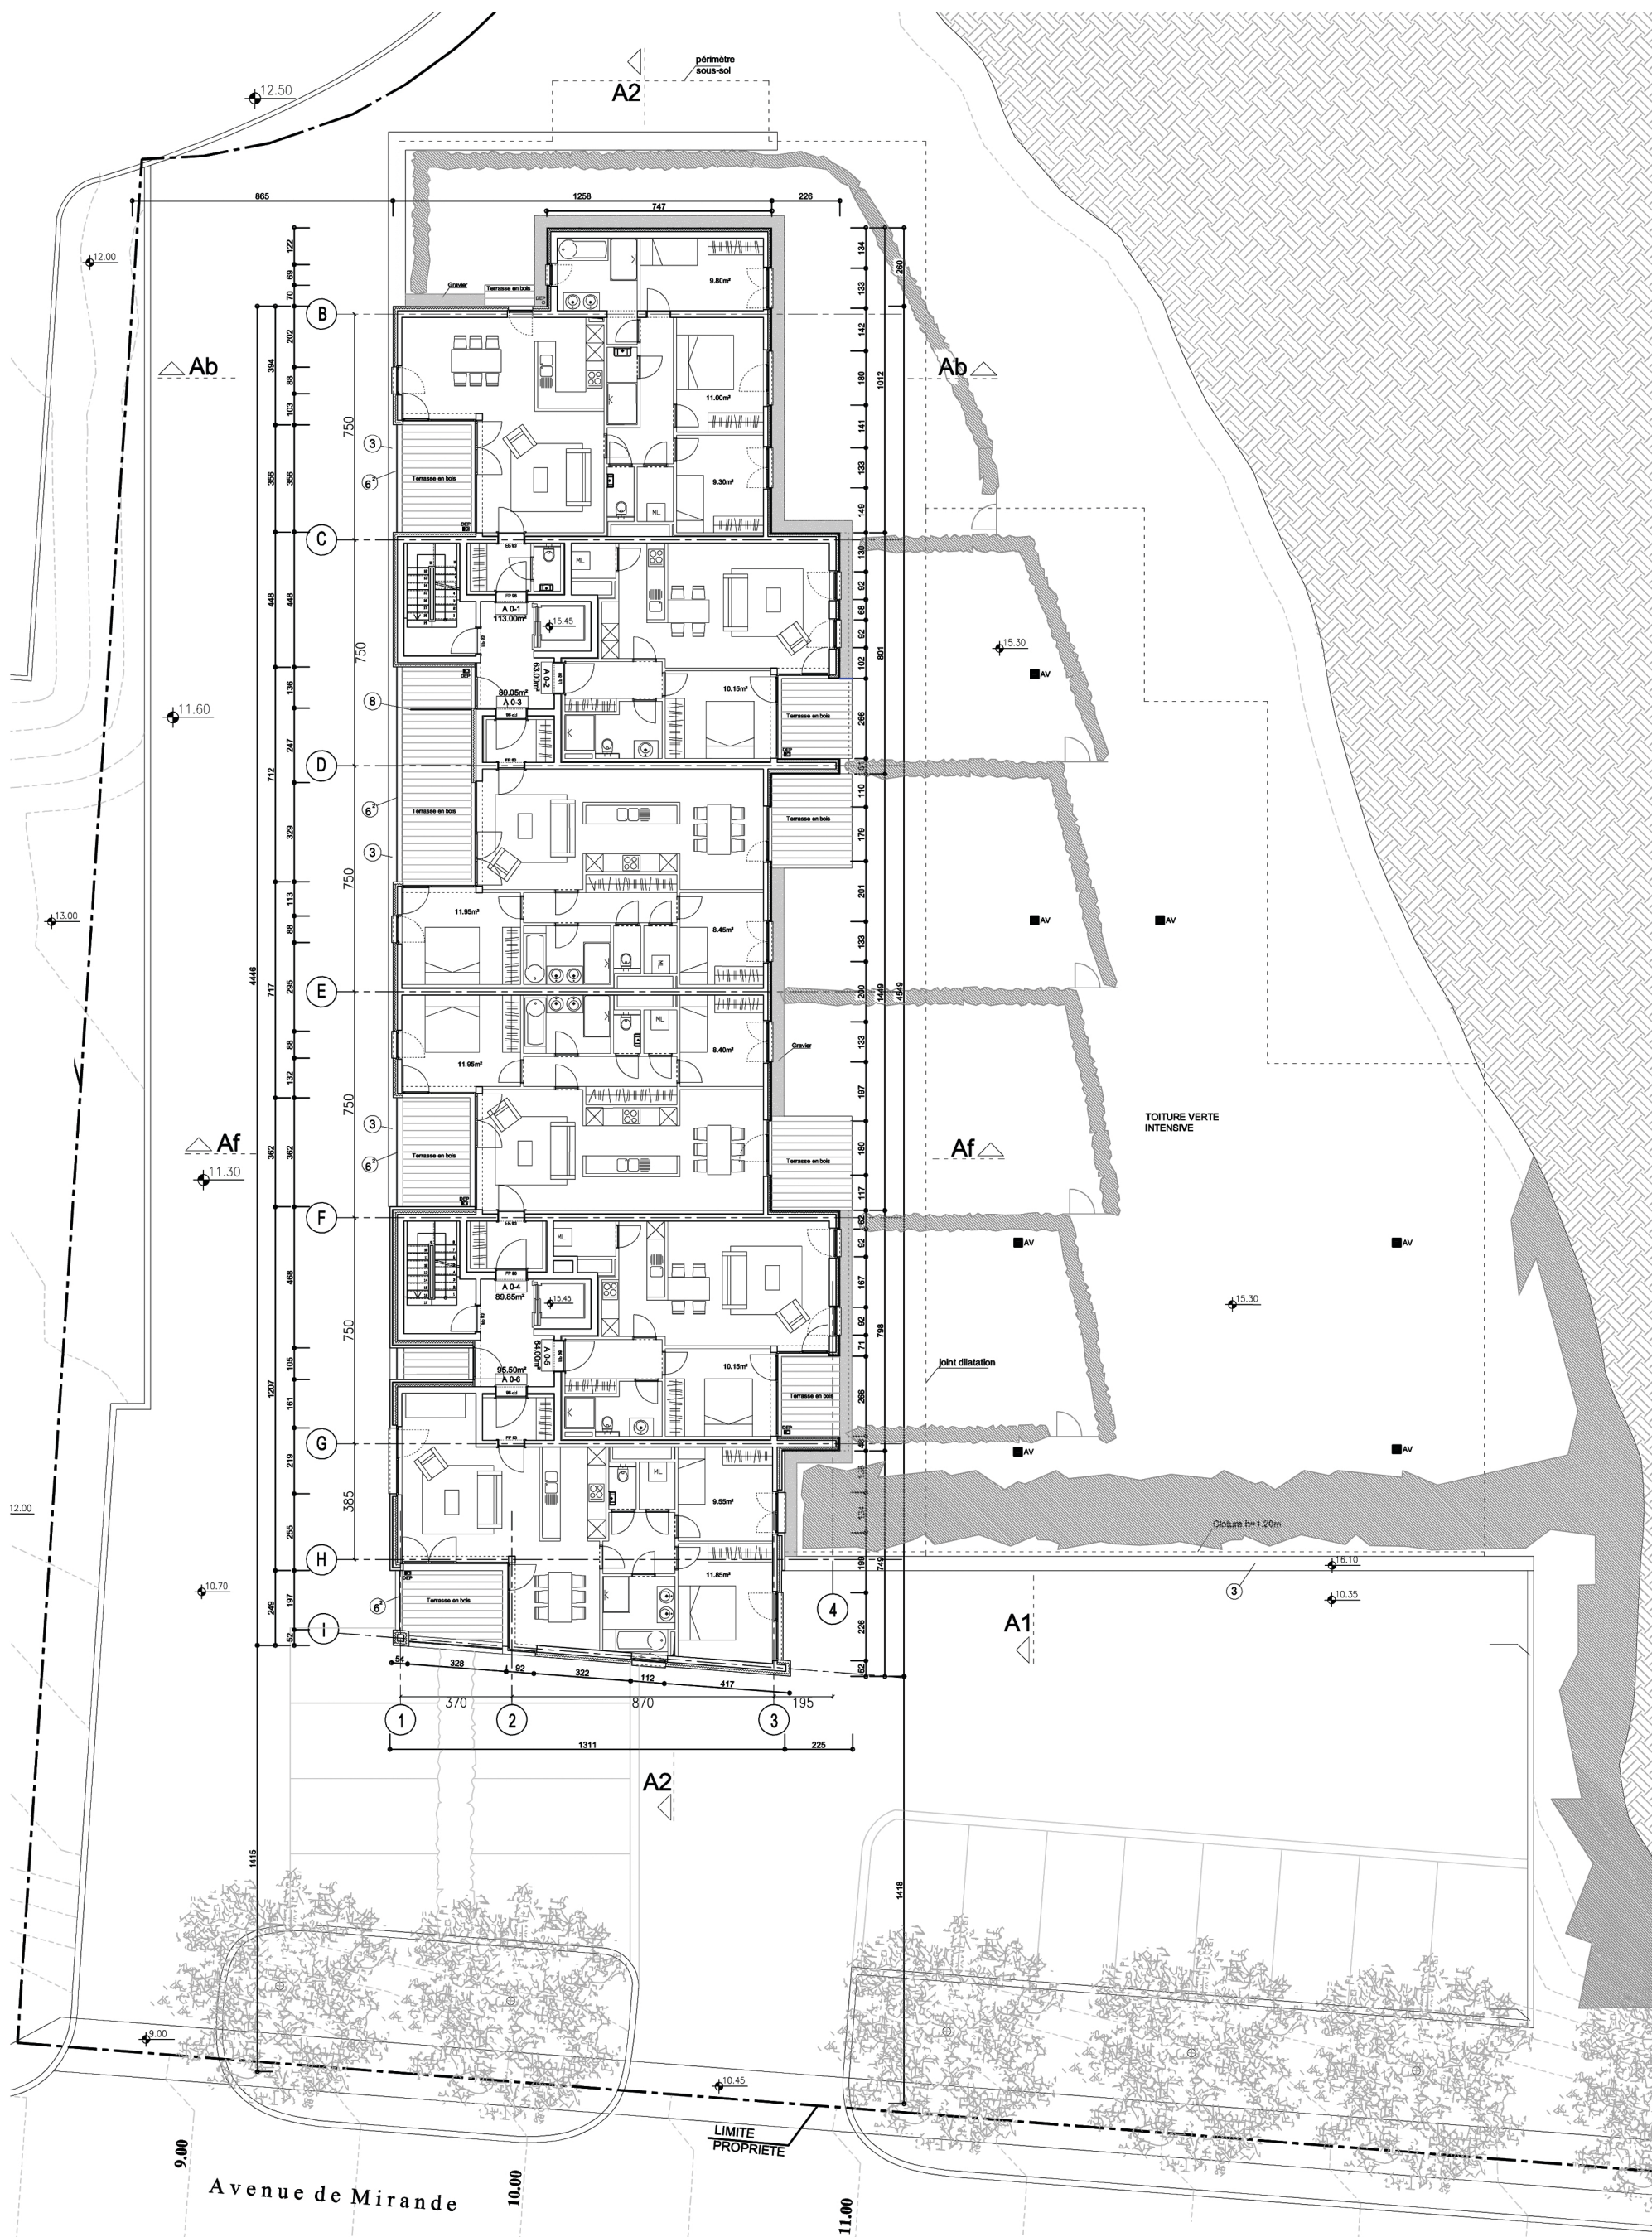

GEBOUW A - Gelijkvloers

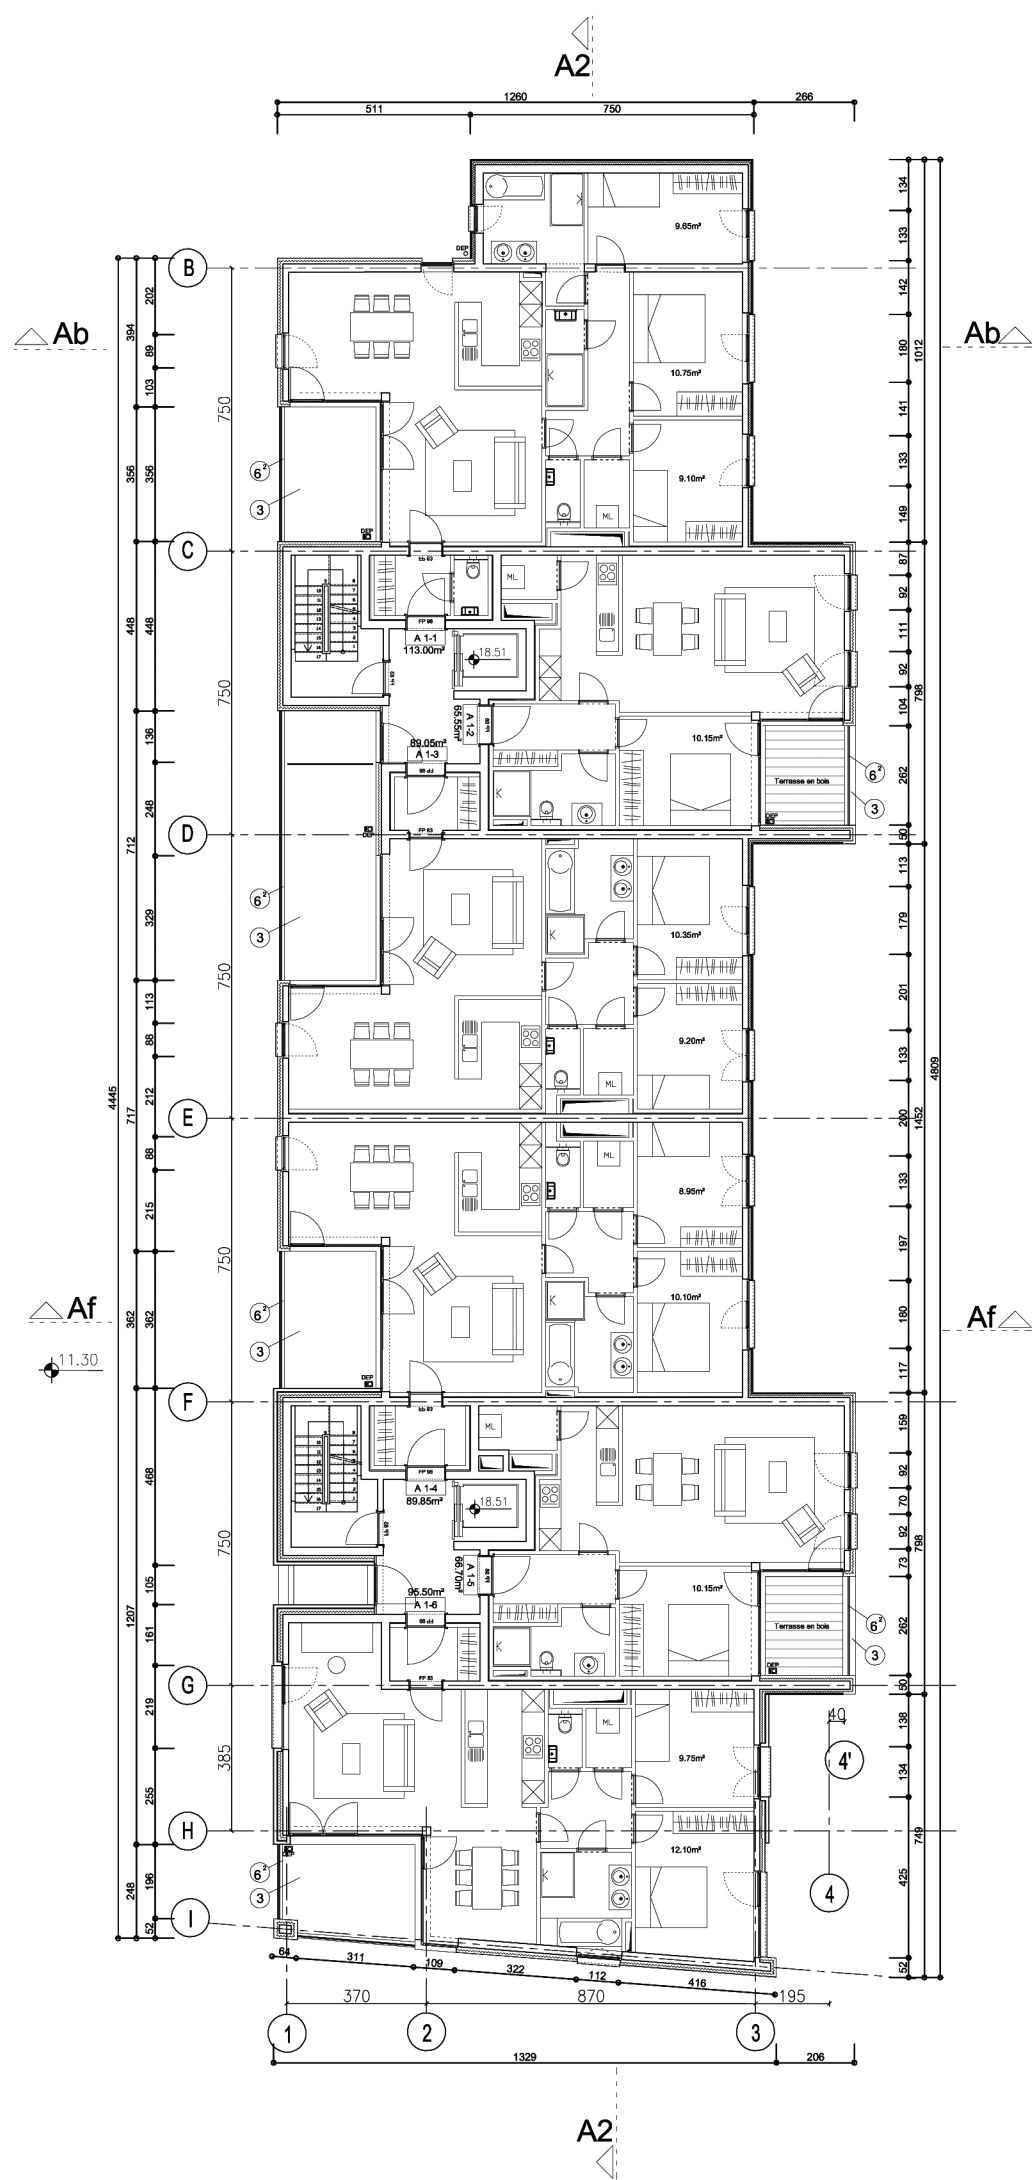


GEBOUW A - Eerste Verdieping




GEBOUW A - Westgevel /Snede A1




GEBOUW A - Oostgevel / Snede A1

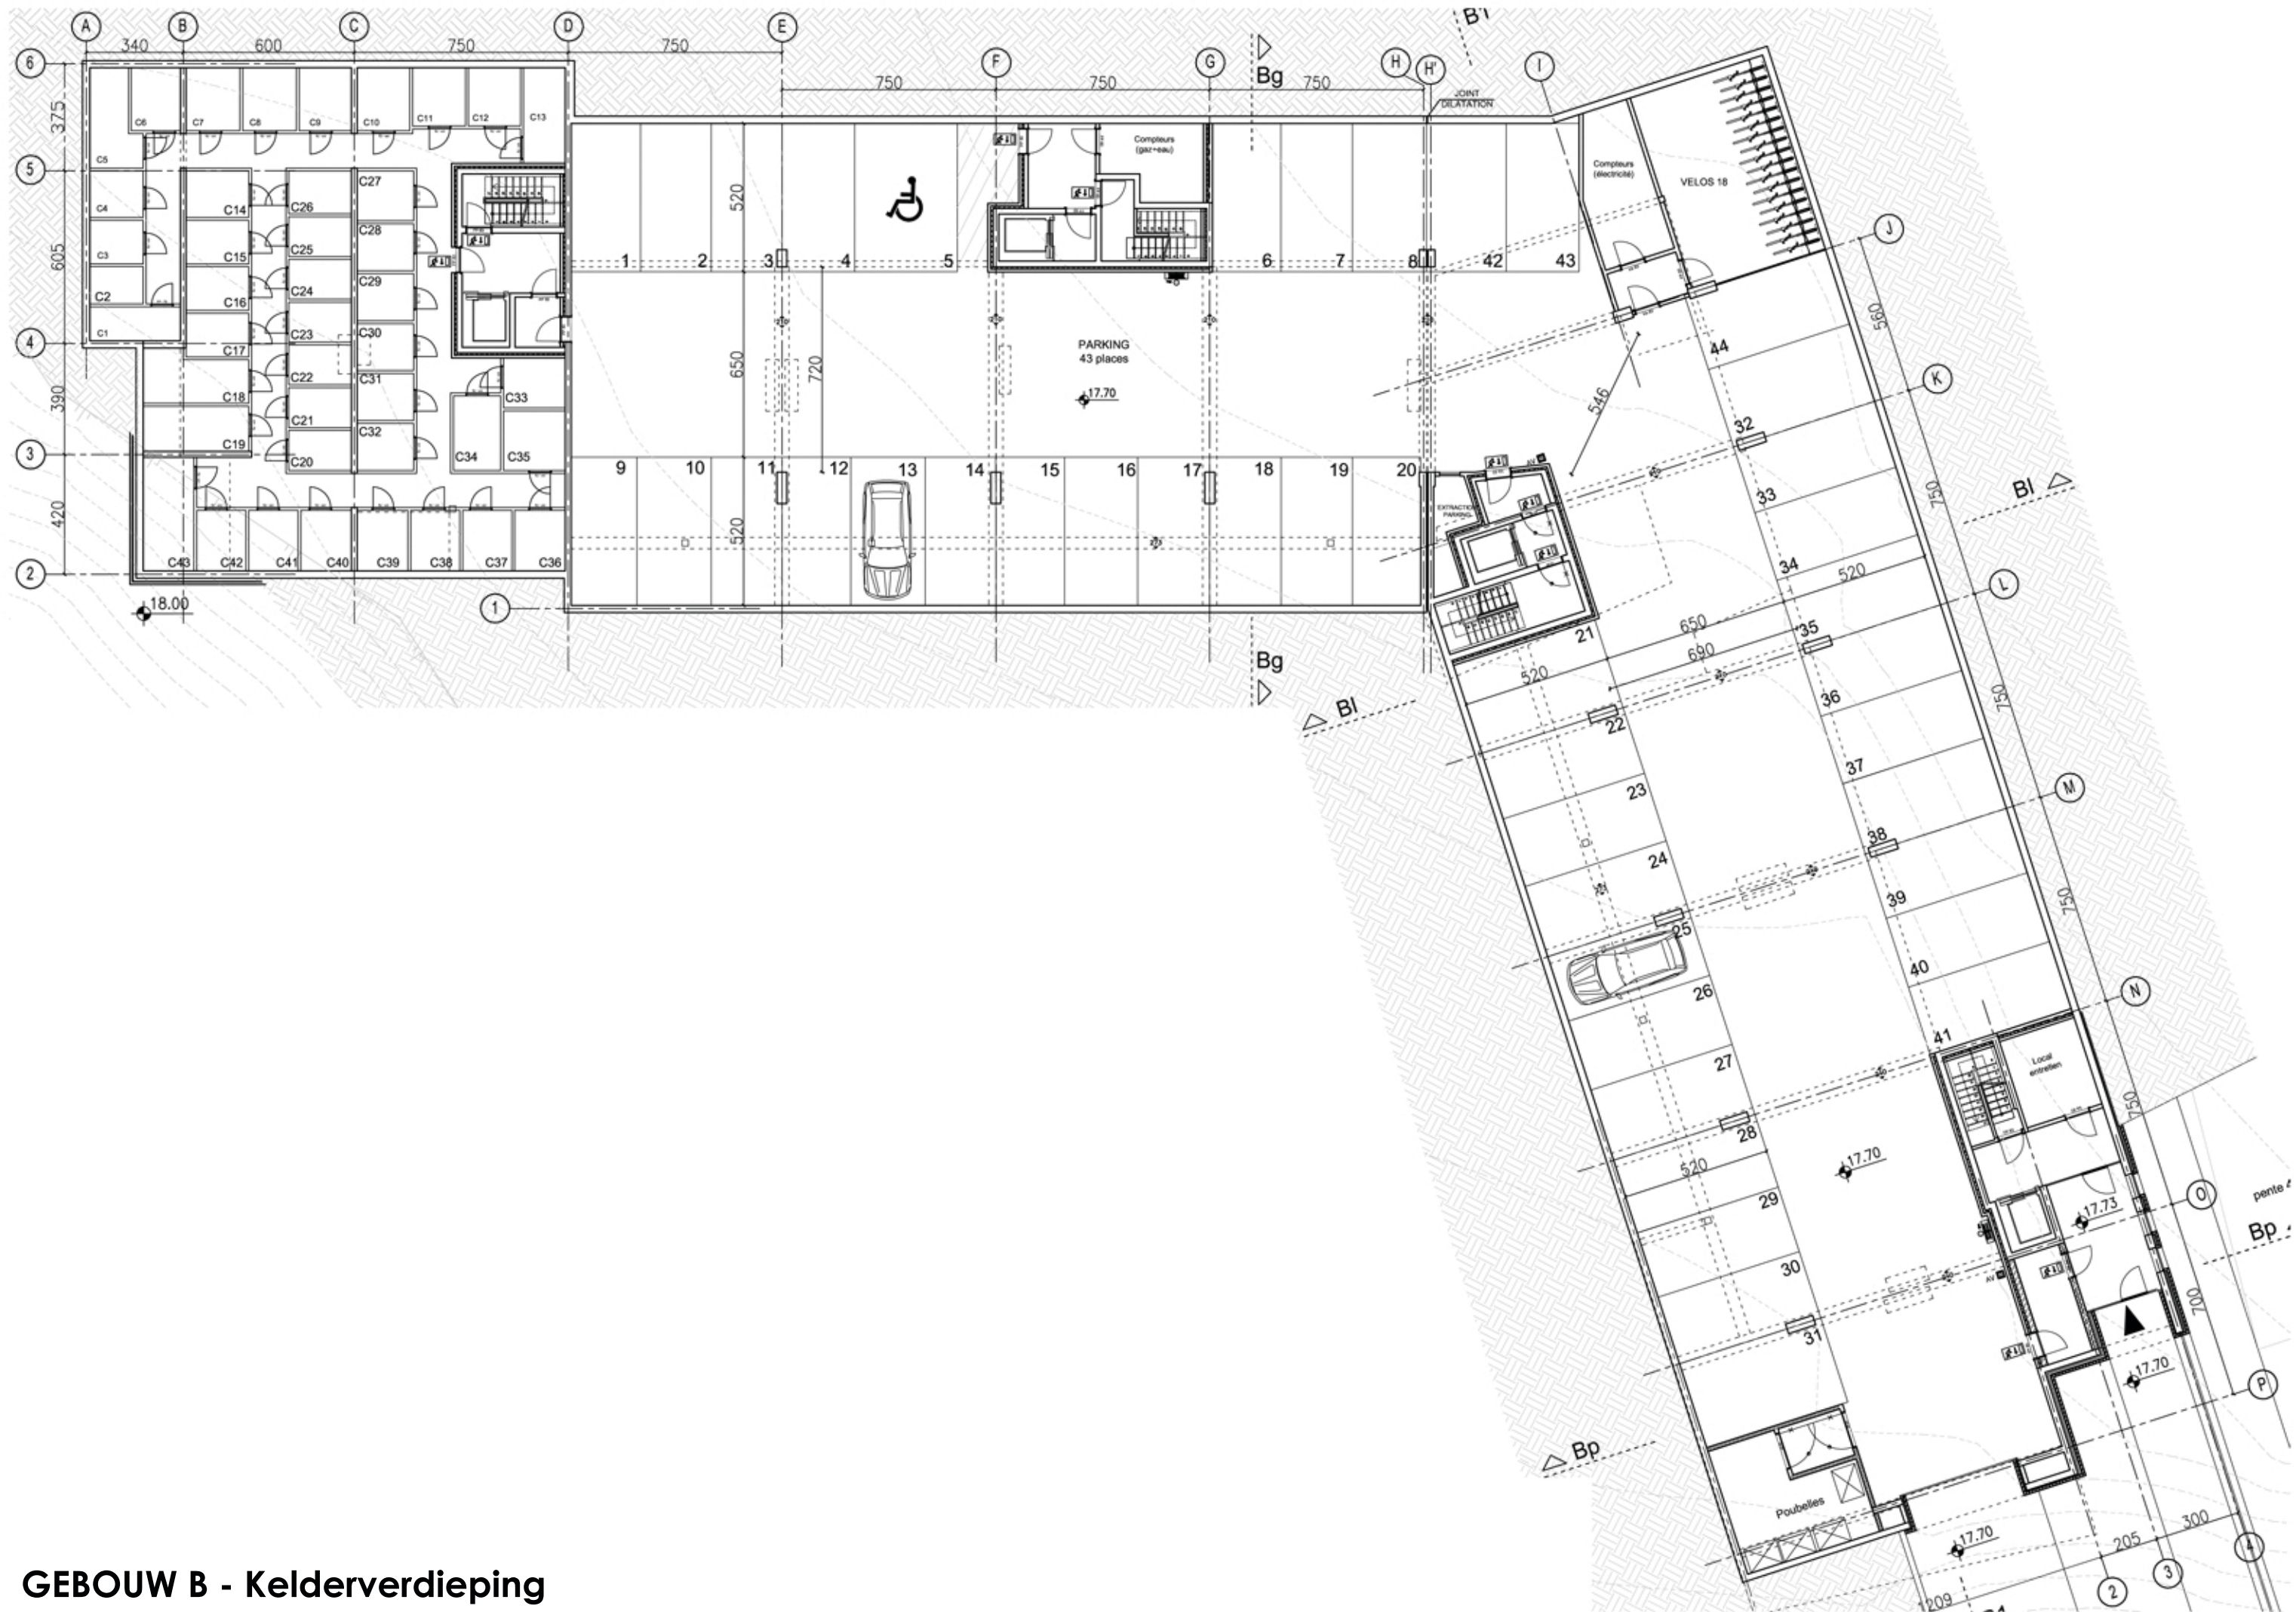

GEBOUW B - Kelderverdieping

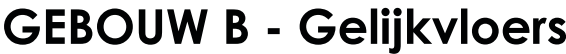

GEBOUW B - Gelijkvloers

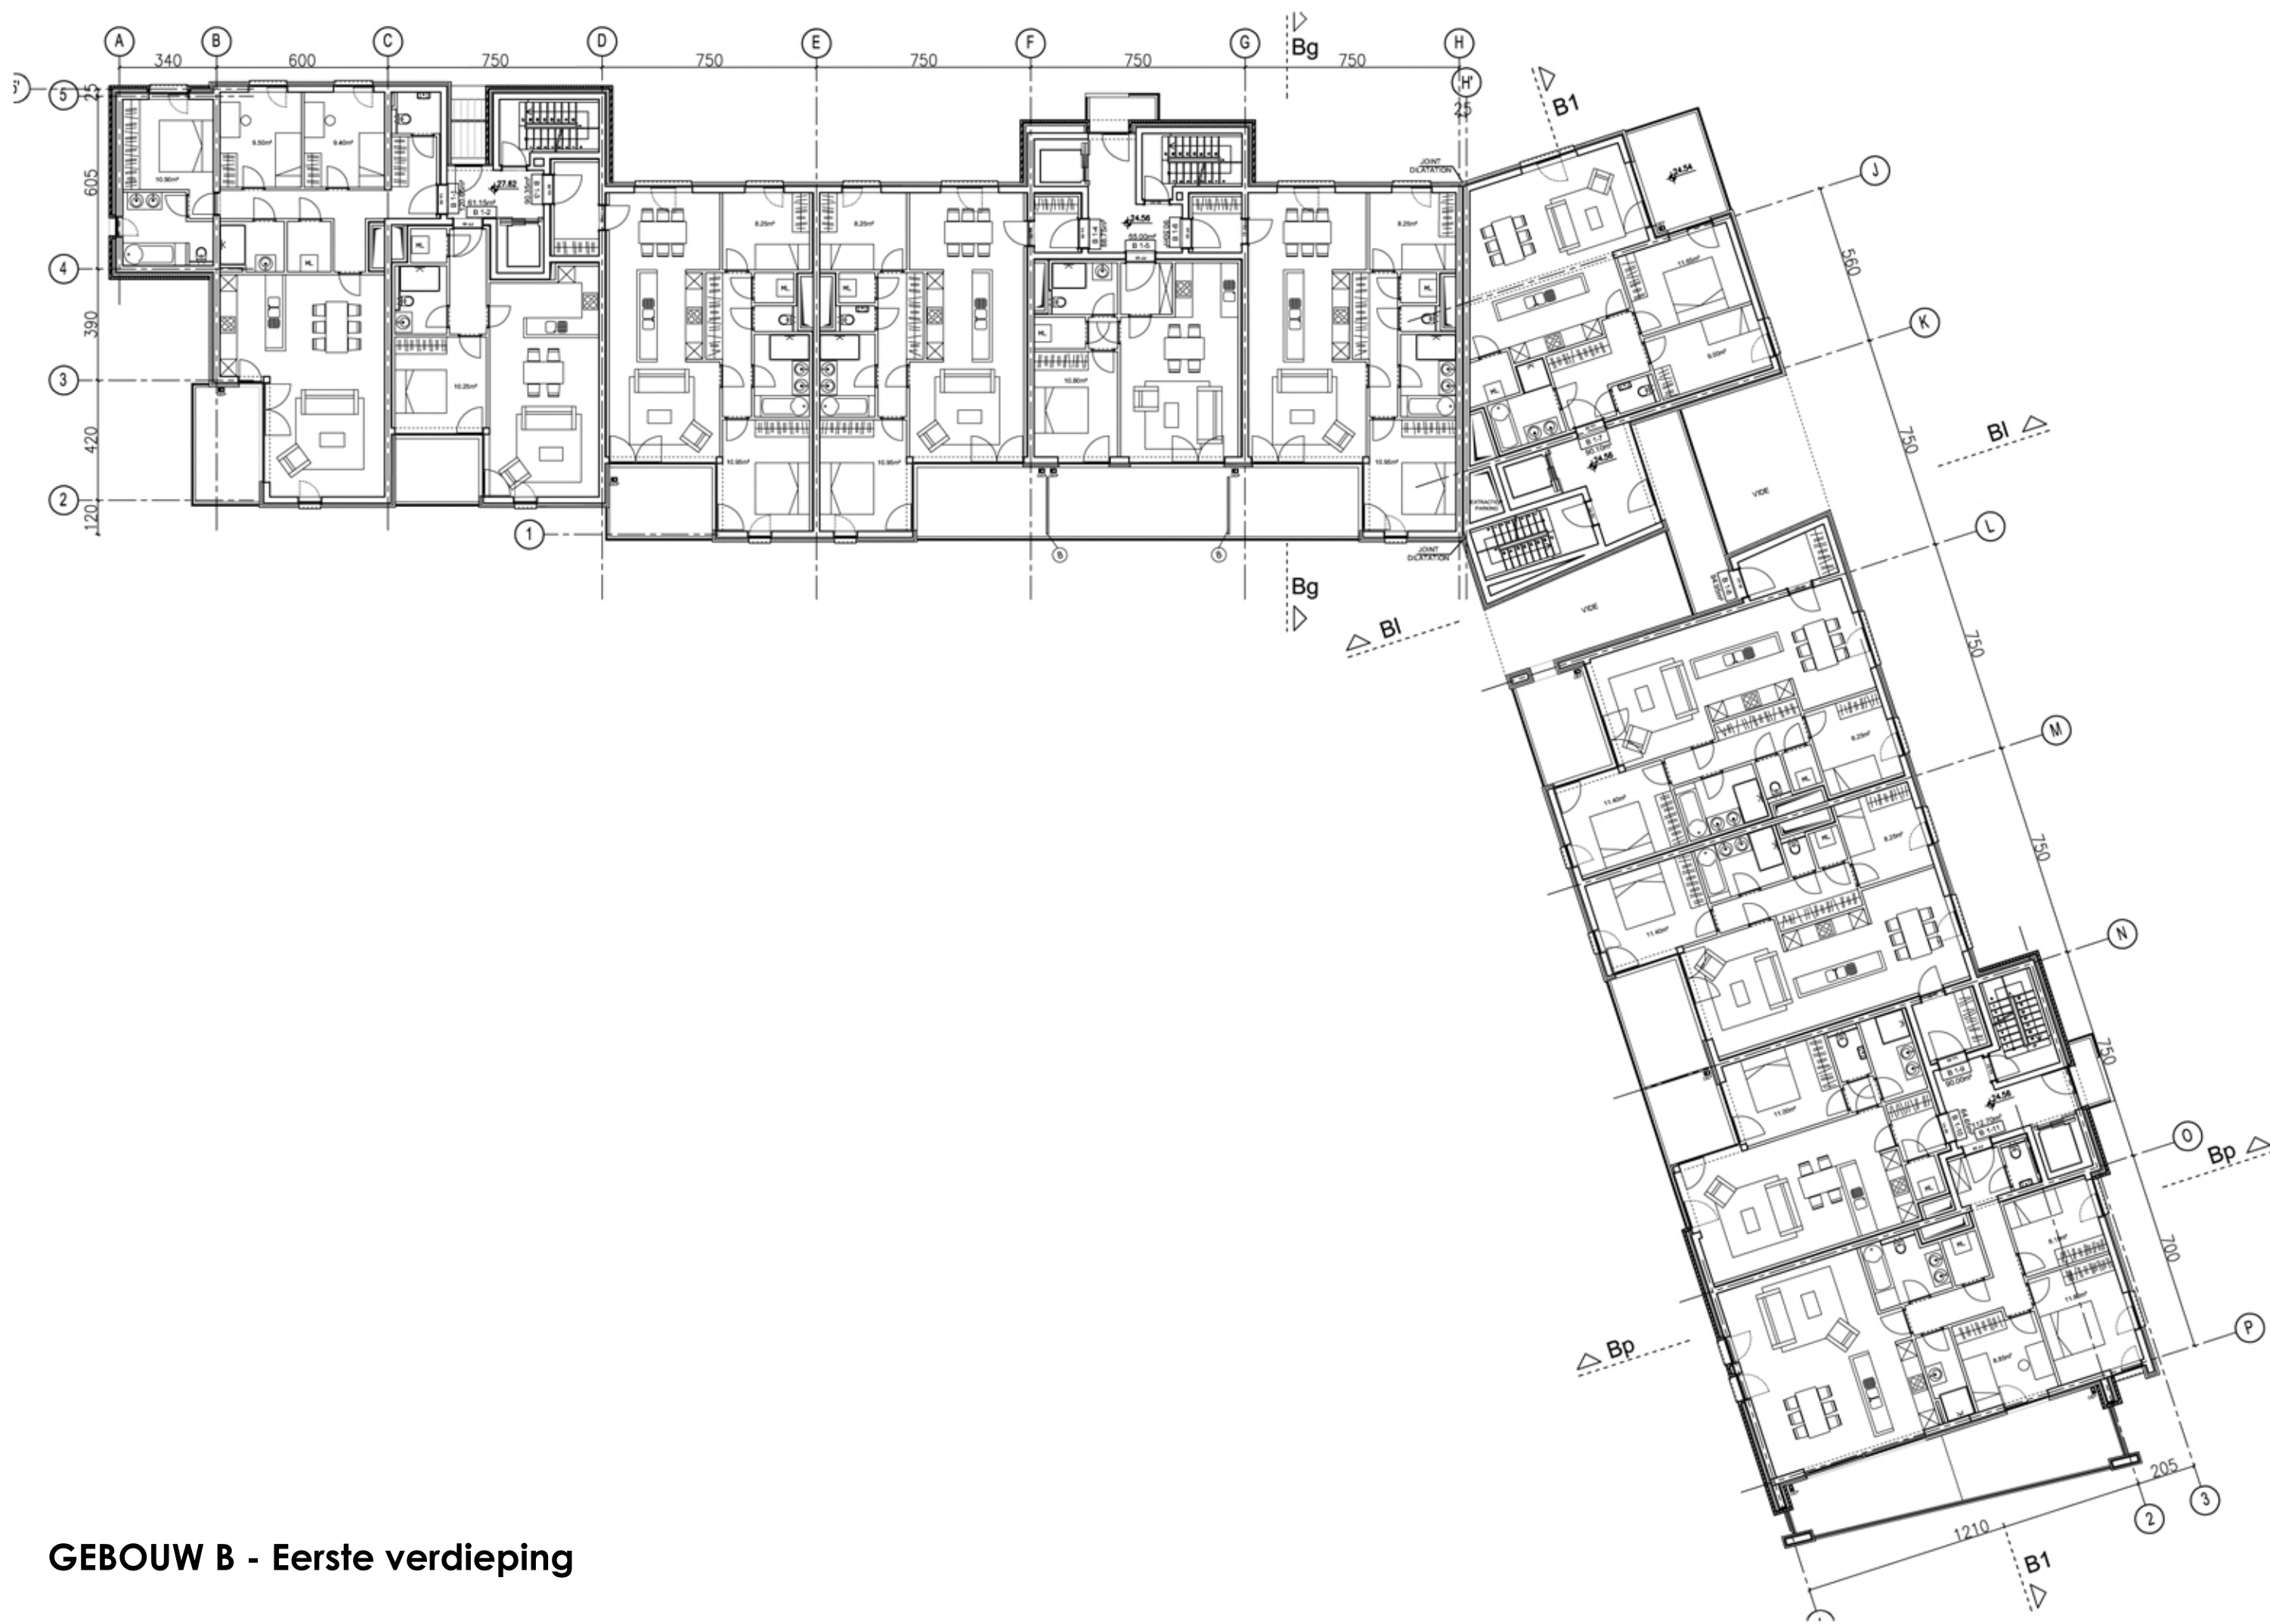

GEBOUW B - Eerste verdieping

